


計 画 平 面 図

N
S=1:1000 (A1判)
S=1:2000 (A3判)

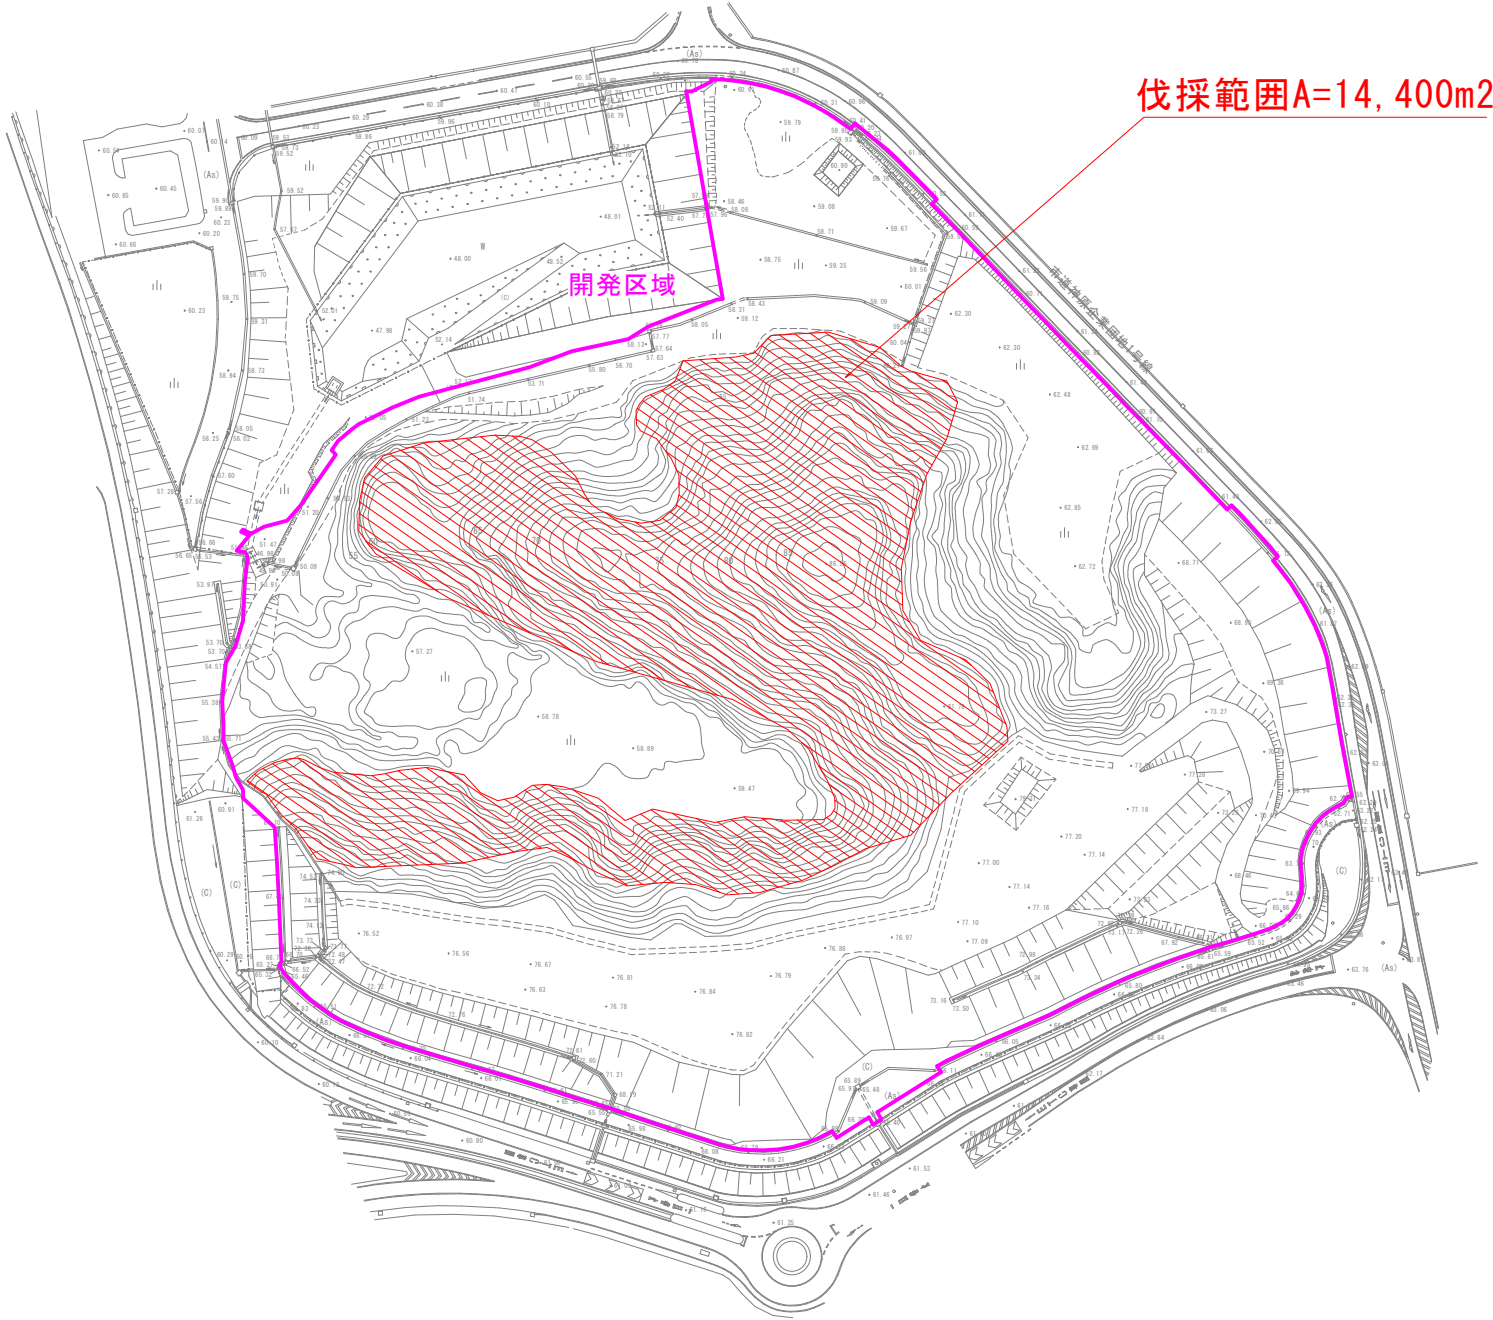

年 度	令和 7 年度
番 号	
工 事 名	神原企業団地第2期B工区伐採処理業務
道川港名	
施工箇所	雲南 葛 加茂 村 三代
図面名称	計画平面図
縮尺	縮尺 1:1000
委託者	会 社 及 び 責 任 者
測量	
設計	
裏の内 1	