
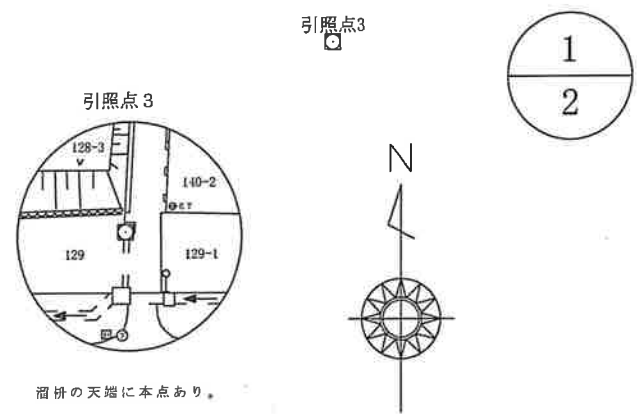


地番	80-23, 80-66
土地の所在	雲南市加茂町加茂中

地積測量図

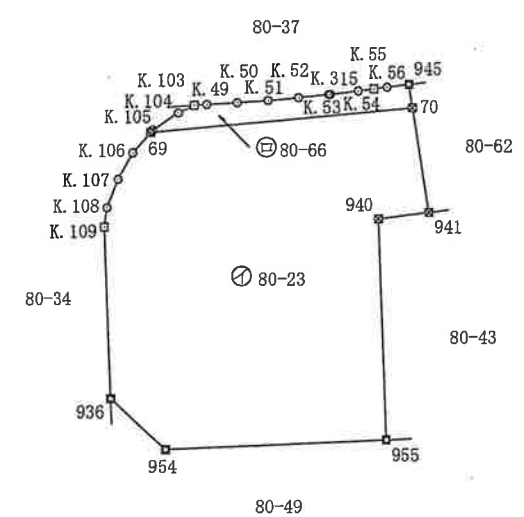


使用基準点	座標値
1級 6-NO. 26	X=-71889.738 Y=66940.154
3級 3-NO. 1	X=-72014.121 Y=67317.567
3級 3-NO. 2	X=-72029.554 Y=67109.193

使用引照点	座標値
引照点3	X=-71913.871 Y=67314.816
引照点5	X=-72000.259 Y=67316.500

世界測地系

(単位：メートル)

筆界点	境界標の種類
●	金属釘
⊗	金属標
□	コンクリート杭
⊗	プラスチック杭
田	合成樹脂杭

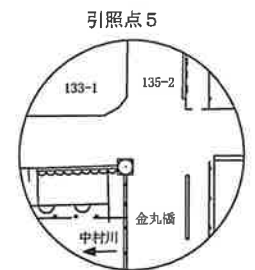

引照点5

(日調連9)

作成者	雲南市木次町木次75番地3 土地家屋調査士 櫻井 伸一 (日本土地家屋調査士会連合会用紙)	申請人	雲南市長 石飛厚志	縮尺	1/500
-----	---	-----	-----------	----	-------

地番

80-23, 80-66

土地の所在

雲南市加茂町加茂中

地積測量図

求積表

地番	① 80-23			
NO	Xn	Yn	Xn・(Yn+1-Yn-1)	距離
70	-71936.217	67216.499	1337366.210247	17.54
69	-71937.838	67199.034	1342360.057080	1.79
K.106	-71939.172	67197.839	157834.543368	2.00
K.107	-71940.906	67196.840	124673.590098	2.00
K.108	-71942.770	67196.106	65324.035160	1.28
K.109	-71944.042	67195.932	-22806.261314	11.31
936	-71955.339	67196.423	-300413.540325	4.99
954	-71958.708	67200.107	-1321737.548544	14.70
955	-71958.058	67214.791	-1012953.582466	14.55
940	-71943.522	67214.184	-203887.941348	3.47
941	-71943.079	67217.625	-166548.227885	6.95
合計			-788.665929	
合計面積			394.3329645	
地積			394.33	m ²


地番	② 80-66			
NO	Xn	Yn	Xn・(Yn+1-Yn-1)	距離
945	-71934.684	67216.248	126820.847892	1.52
K.56	-71934.871	67214.736	174082.387820	0.91
K.55	-71934.982	67213.828	144157.703928	1.11
K.54	-71935.124	67212.732	214870.215388	1.90
K.315	-71935.347	67210.841	143511.017265	0.10
K.53	-71935.359	67210.737	151208.124618	2.01
K.52	-71935.565	67208.739	289396.777995	2.03
K.51	-71935.742	67206.714	290044.911744	2.01
K.50	-71935.889	67204.707	288103.235445	2.00
K.49	-71936.013	67202.709	203363.108751	0.83
K.103	-71936.065	67201.880	134952.057940	1.16
K.104	-71936.559	67200.833	194876.138331	2.01
K.105	-71937.686	67199.171	129415.897114	0.20
69	-71937.838	67199.034	-1246538.856864	17.54
70	-71936.217	67216.499	-1238310.039438	1.55
合計			-46.472071	
合計面積			23.2360355	
地積			23.23	m ²

総計面積	417.5690000	m ²
------	-------------	----------------

地番	面積
① 80-23	394.33 m ²
② 80-66	23.23 m ²

測量年月日	令和 7 年 1 月 22 日
座標系	Ⅲ系

世界測地系

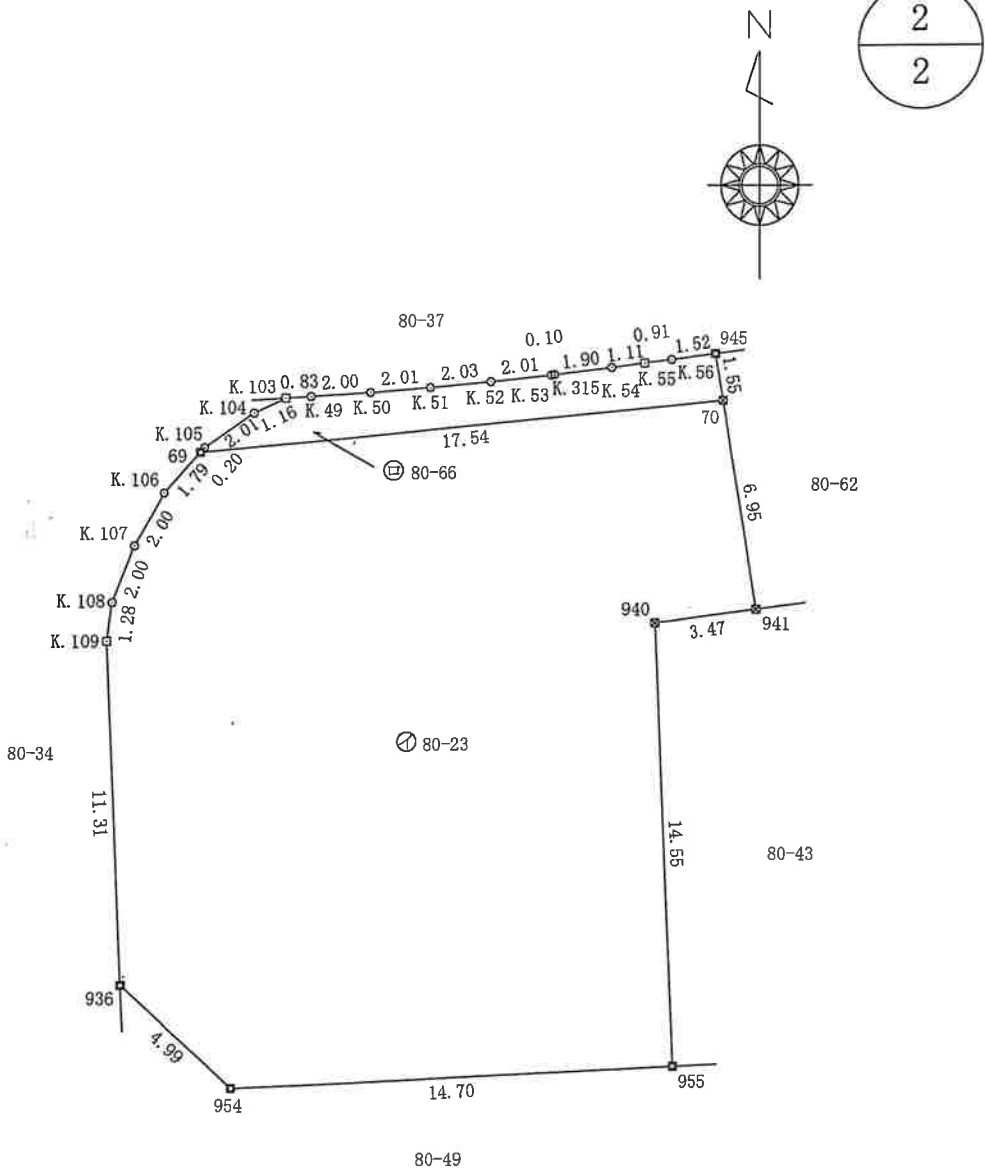

筆界点	境界標の種類
○	金属鉋
◇	金属標
□	コンクリート杭
×	プラスチック杭
田	合成樹脂杭

(単位:メートル)

(日調連9)

作成者

雲南市木次町木次75番地3
土地家屋調査士 櫻井伸一
(令和 7 年 1 月 23 日作成)

申請人

雲南市長 石飛厚志

縮尺

1 / 250

(日本土地家屋調査士会連合会用紙)